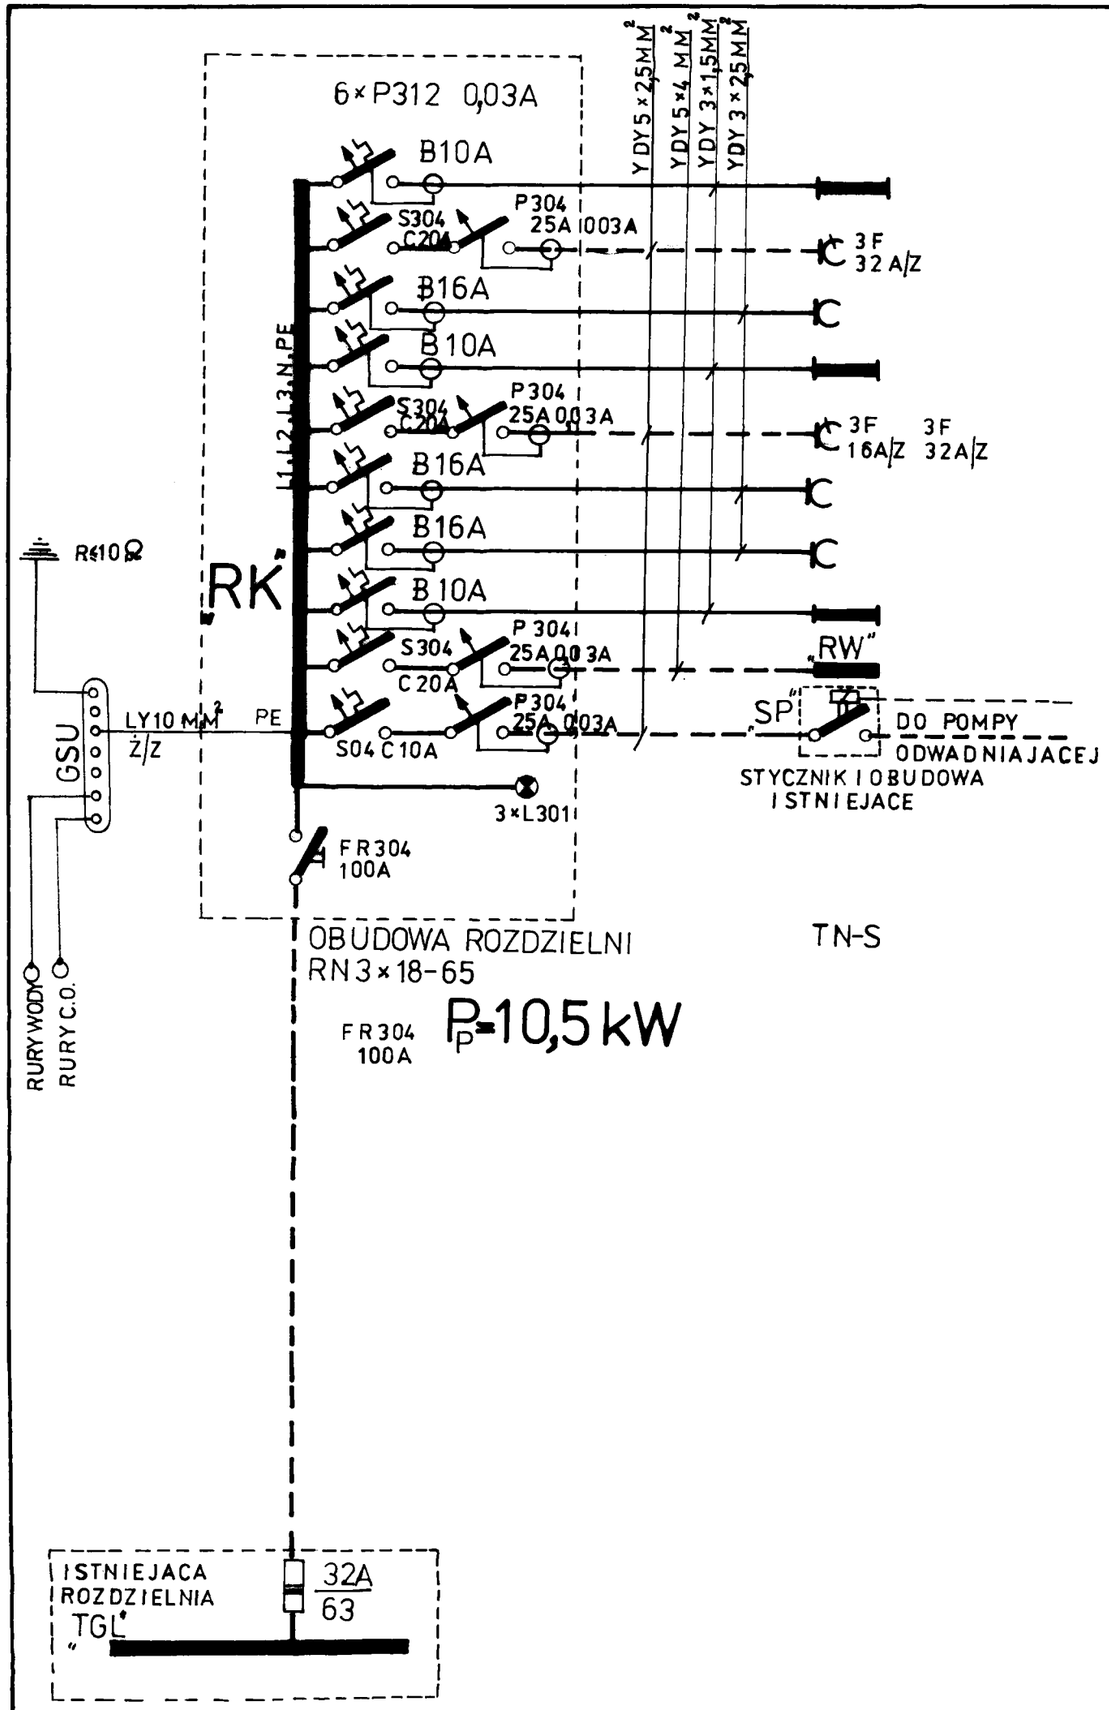

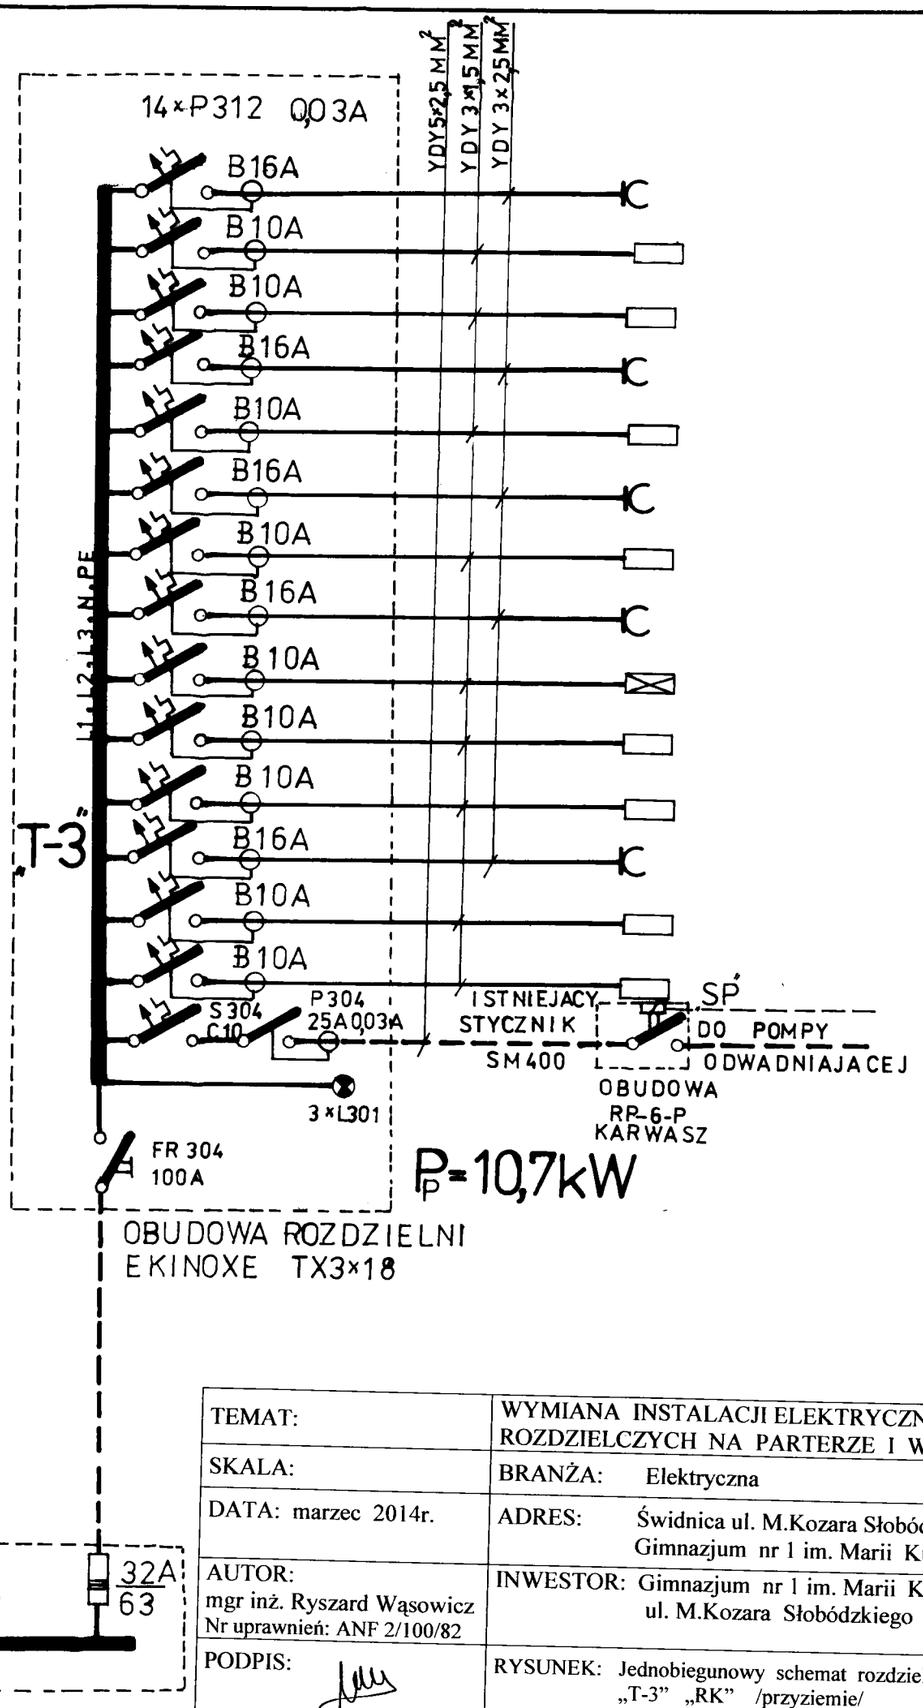

TEMAT:	WYMIANA INSTALACJI ELEKTRYCZNEJ I TABLIC ROZDZIELCZYCH NA PARTERZE I W PRZYZIEMIU
SKALA:	BRANŻA: Elektryczna
DATA: marzec 2014r.	ADRES: Świdnica ul. M.Kozara Słobódzkiego 21 Gimnazjum nr 1 im. Marii Kunic
AUTOR: mgr inż. Ryszard Wąsowicz Nr uprawnień: ANF 2/100/82	INWESTOR: Gimnazjum nr 1 im. Marii Kunic w Świdnicy ul. M.Kozara Słobódzkiego nr 21
PODPIS:	RYSUNEK: Jednobiegunowy schemat rozdzielni „T-3" „RK" /przyziemie/ — Nr rys. 3E